


Tako povežete svoje sisteme v mrežo.

Ker je priprava vse.

Želite povezati v omrežje različne sisteme v stavbi? Ne glede na to, ali gre za skupinske, centralne ali posamezne baterijske sisteme – še nikoli ni bilo tako enostavno povezati vse sisteme v omrežje, jih upravljati v omrežju in servisirati. Praktična shema ožičenja vam nudi začetno vodilo za povezovanje sistemov v omrežje. Pri podrobnostih vam bo pomagal vaš sogovornik pri din-u.

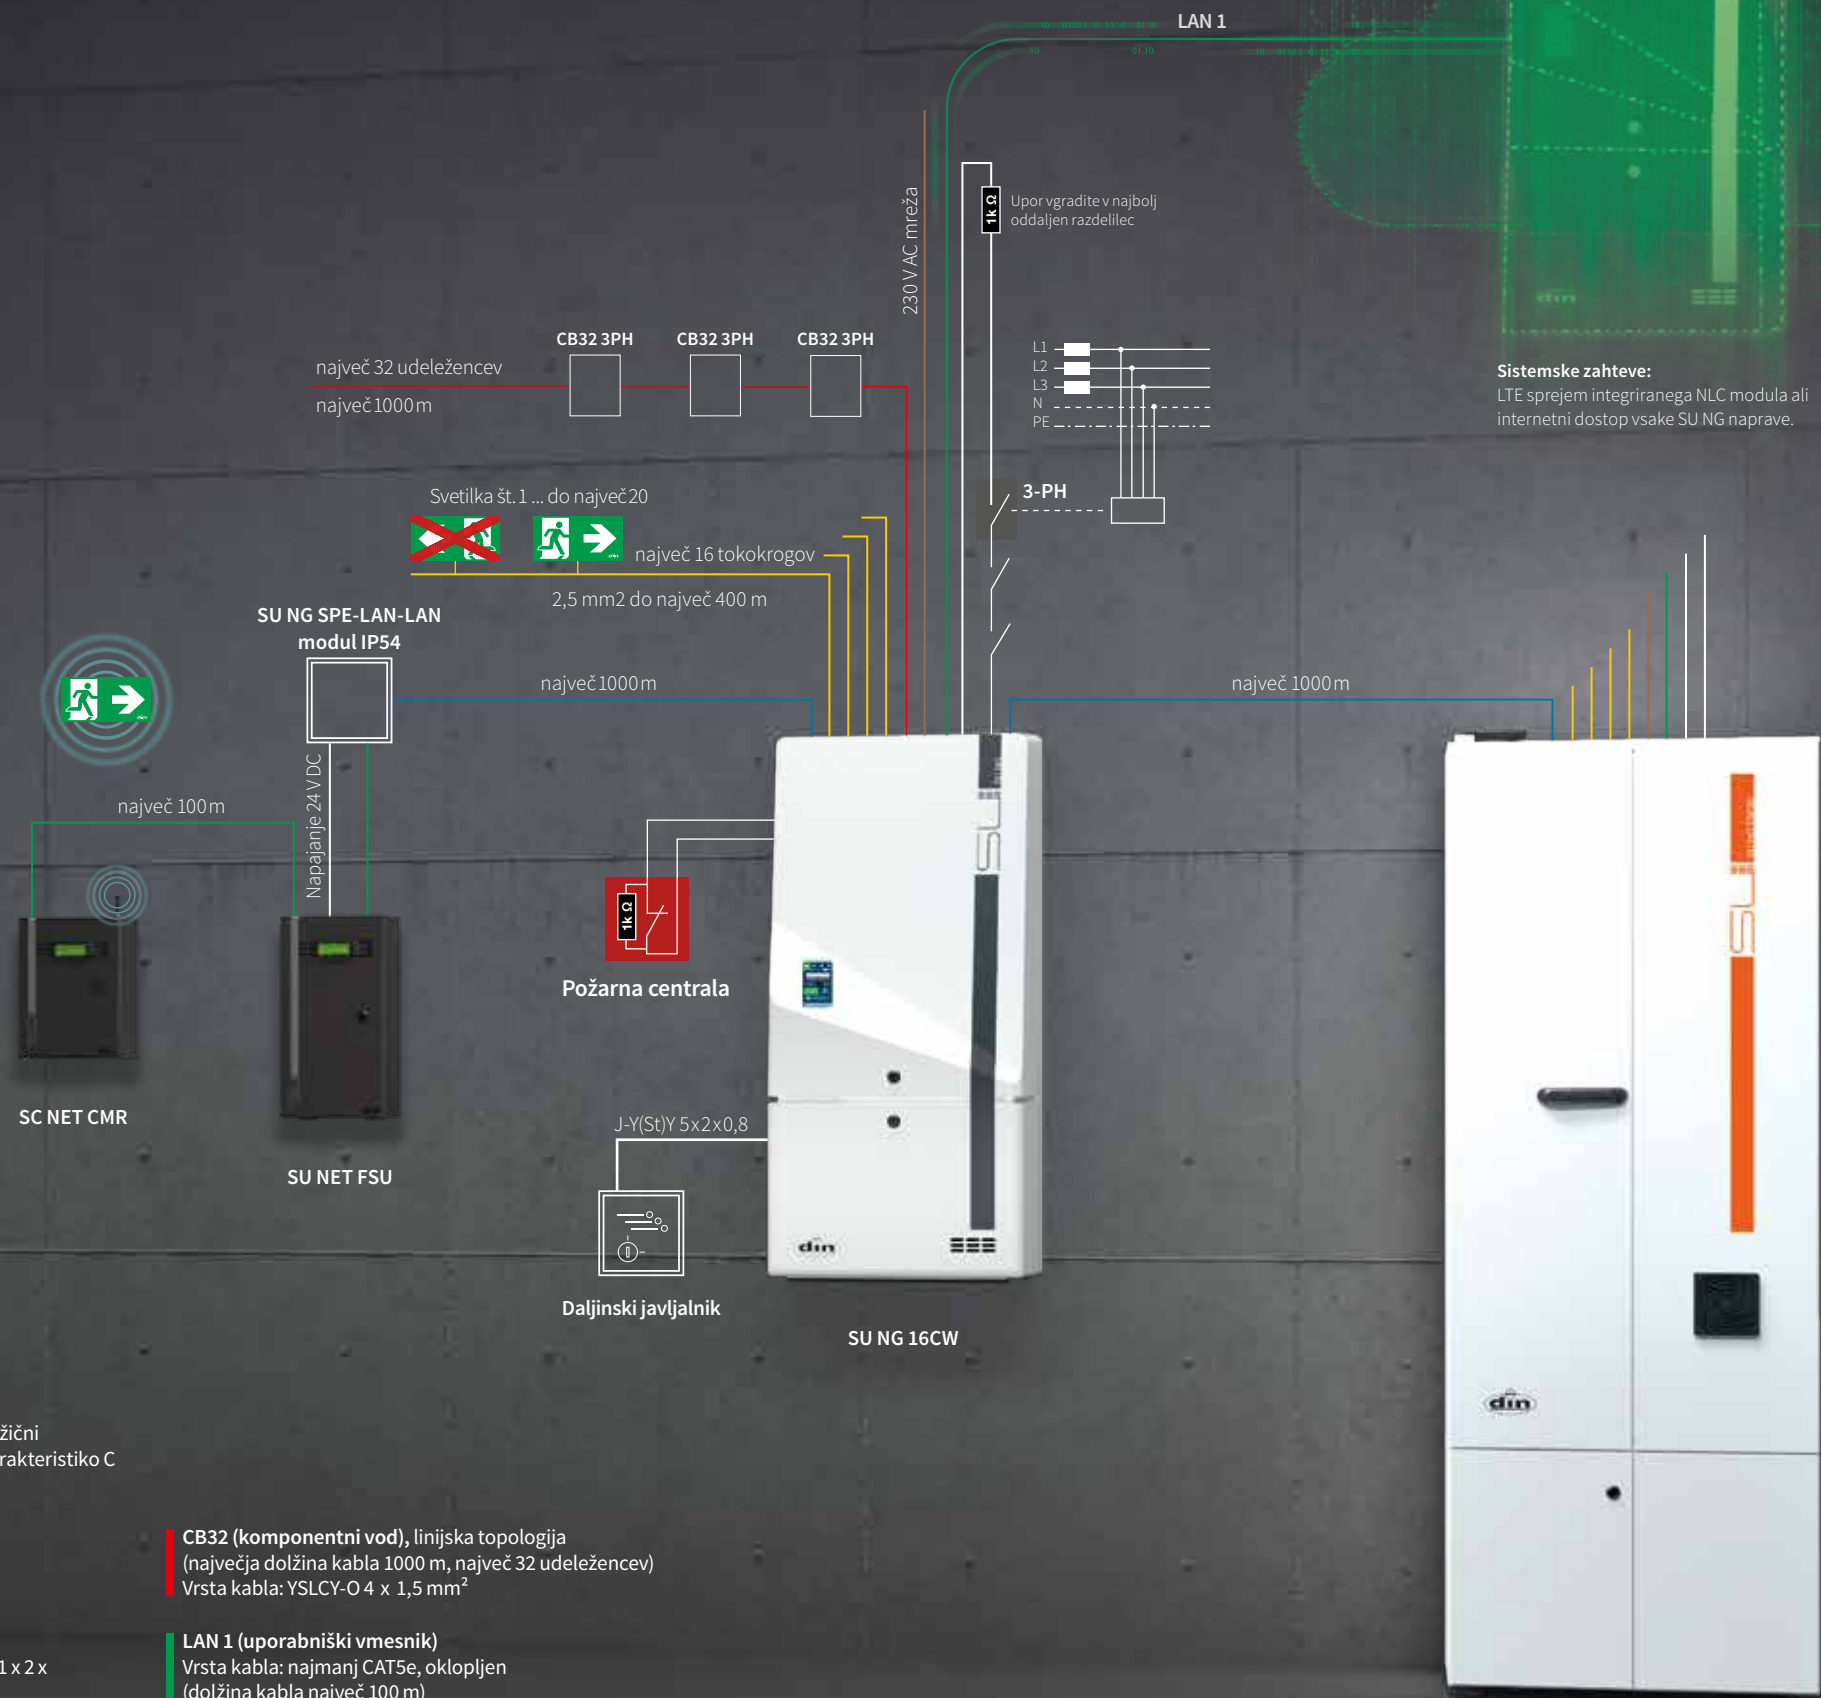

230 V AC mreža, standardni priključek: do 10 mm² trdožilni, do 6 mm² finožični
Mrežna varovalka: avtomatski odklopnik 20 A s karakteristiko B ali 16 A s karakteristiko C

Tokokrogi PLC24, standardni priključek: do 2,5 mm², opcija do 16 mm²
Dolžina vodnikov: odvisno od obremenitve (določeno v projektu)
1,5 mm² do največ 240 m | 2,5 mm² do največ 400 m

Sistemski LAN (SPE), linijska topologija (dolžina kabla največ 1000 m)
Vrsta kabla: J-Y(ST)Y 1 x 2 x 0,8 | J-Y(ST)Y EIB | KNX 2 x 2 x 0,8 | JE-H(ST)H E90 1 x 2 x 0,8 | CAT5e oklopljen

CB32 (komponentni vod), linijska topologija
(največja dolžina kabla 1000 m, največ 32 udeležencev)
Vrsta kabla: YSLCY-O 4 x 1,5 mm²

LAN 1 (uporabniški vmesnik)
Vrsta kabla: najmanj CAT5e, oklopljen
(dolžina kabla največ 100 m)

SU NG 16CSF ESF30
Podstavek dobavljiv opcijsko