

# CONCEPT 2



## Leuchten- und Zubehörauswahl

### Rettungszeichenleuchten RZ1<sup>1</sup>

### Rettungszeichenleuchte RZ2

### Sicherheitsleuchten<sup>5</sup>

### WAP Sicherheitsleuchten<sup>5</sup>

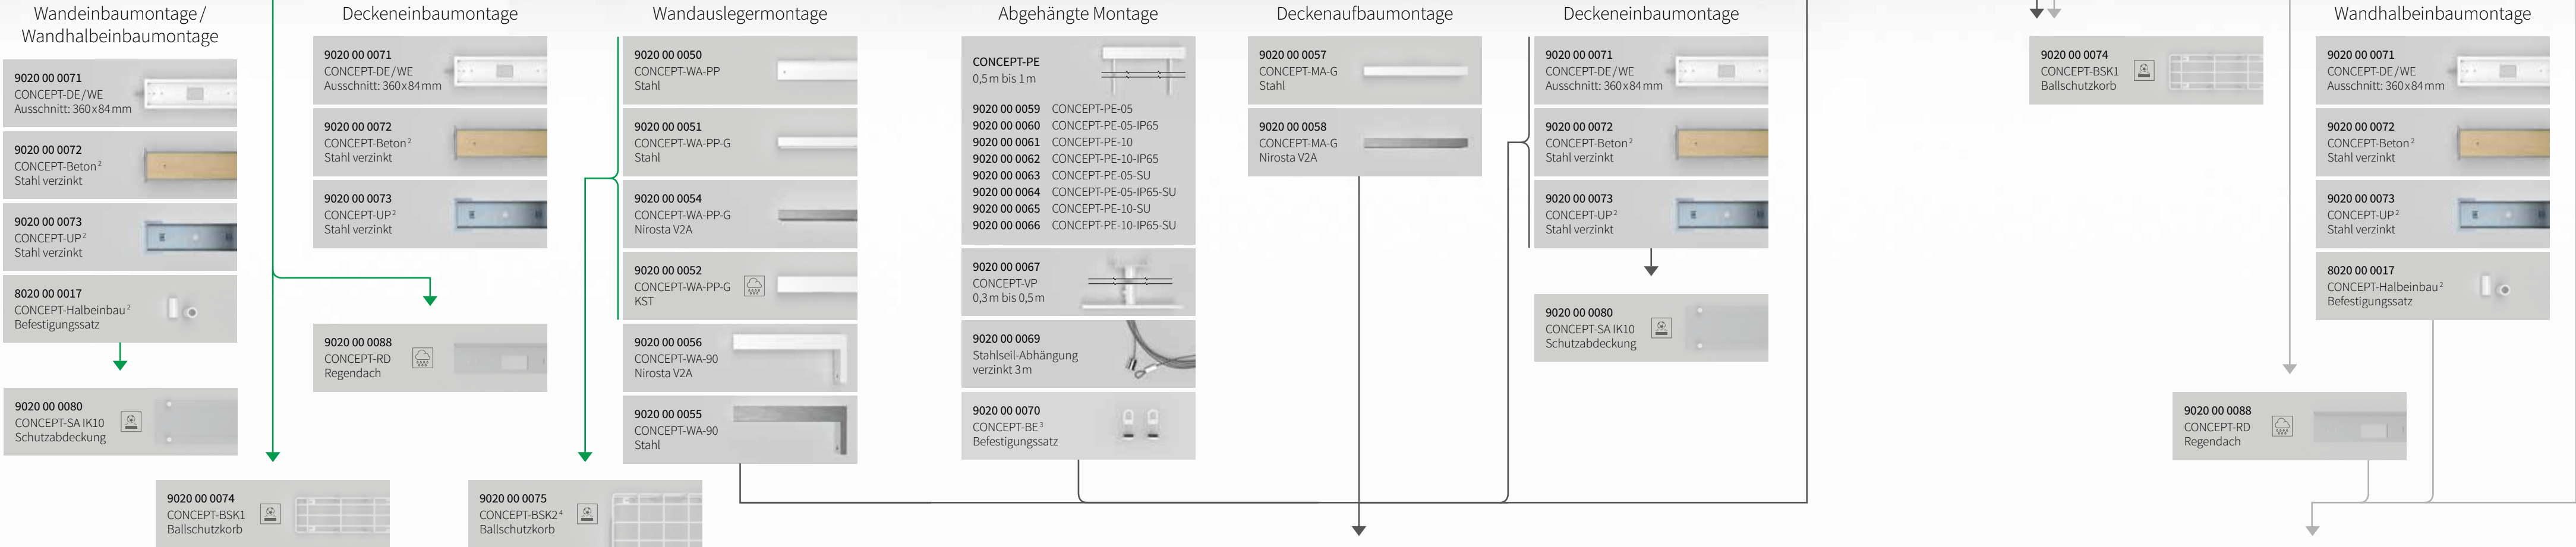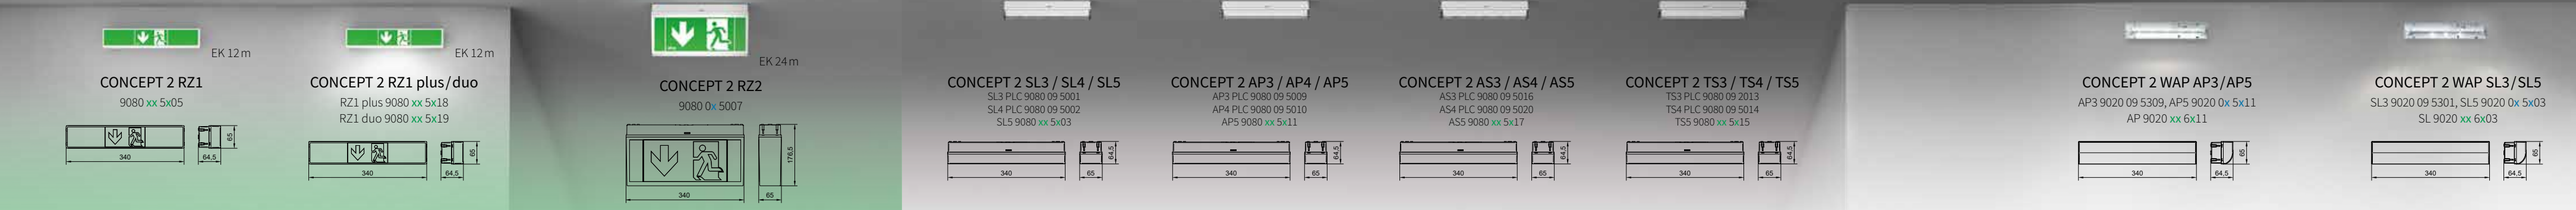

### Piktogrammscheiben<sup>4</sup>

### WAP Piktogrammscheiben<sup>4</sup>

S1 Piktogrammscheiben (EK 12m)	S2 Piktogrammscheiben (EK 20m)	S3 Piktogrammscheiben (EK 32m)	S1 Piktogrammscheiben (EK 12m)	S2 Piktogrammscheiben (EK 20m)	S3 Piktogrammscheiben (EK 32m)
9020 00 0x11 CONCEPT-S1-PL	9020 00 0x21 CONCEPT-S2-PL	9020 00 0x31 CONCEPT-S3-PL	9020 00 1x11 CONCEPT WAP-S1-PL	9020 00 1x21 CONCEPT WAP-S2-PL	9020 00 1x31 CONCEPT WAP-S3-PL
9020 00 0x12 CONCEPT-S1-PR	9020 00 0x22 CONCEPT-S2-PR	9020 00 0x32 CONCEPT-S3-PR	9020 00 1x12 CONCEPT WAP-S1-PR	9020 00 1x22 CONCEPT WAP-S2-PR	9020 00 1x32 CONCEPT WAP-S3-PR
9020 00 0x13 CONCEPT-S1-PU	9020 00 0x23 CONCEPT-S2-PU	9020 00 0x33 CONCEPT-S3-PU	9020 00 1x13 CONCEPT WAP-S1-PU	9020 00 1x23 CONCEPT WAP-S2-PU	9020 00 1x33 CONCEPT WAP-S3-PU
9020 00 0x14 CONCEPT-S1-PL/PR	9020 00 0x24 CONCEPT-S2-PL/PR	9020 00 0x34 CONCEPT-S3-PL/PR	9020 00 1x14 CONCEPT WAP-S1-PL/PR	9020 00 1x24 CONCEPT WAP-S2-PL/PR	9020 00 1x34 CONCEPT WAP-S3w-PL/PR
9020 00 0x16 Feuerlöscher/Wandhydrant	9020 00 0x26 Feuerlöscher/Wandhydrant	9020 00 0x36 Feuerlöscher/Wandhydrant	9020 00 1x16 Feuerlöscher/Wandhydrant	9020 00 1x26 Feuerlöscher/Wandhydrant	9020 00 1x36 Feuerlöscher/Wandhydrant

#### Zusammensetzung der Artikelnummern

Erklärt an zwei Beispielen:

Concept 2 SL	Concept 2 WAP SL
Überwachungsart 07 = scAT 11 = scCMR	Überwachungsart 3 = ILS   230V überwacht, für DBS Systeme 5 = Imax350   für Umsetzung mit abgesetzter Elektronik 9 = PLC24   24V überwacht, für SU Systeme
9080 xx 5x03	9020 0 x 5x03
Nennbetriebsdauer für Einzelbatterieleuchten (sc) 0 = scCMR 1-8 h / oder bei zentralversorgter Leuchte 1 = scAT 1h 3 = scAT 3h 6 = scAT 1h hp 8 = scAT 3h hp	0 = ohne PLCswitch 1 = PLCswitch 2 = PLCswitch inv 3 = WAP PLC 4 = WAP PLCswitch 5 = WAP PLCswitch inv

<sup>1</sup> RZ1 plus und duo nur in Halbeinbaumontage möglich.  
<sup>2</sup> Nur in Kombination mit CONCEPT-DE/WE verwendbar.  
<sup>3</sup> Befestigungssatz für Ketten- oder Seilabhängung RAL 9003.  
<sup>4</sup> Der Ballschutzkorb CONCEPT-BSK2 ist auch mit den Piktogrammscheiben CONCEPT-S1/S2/S3 kombinierbar.  
<sup>5</sup> Die Sicherheitsleuchten stehen Ihnen mit unterschiedlichen Ausleuchtungscharakteristiken zur Verfügung. Achten Sie daher auf die lagerichtige Montage der Leuchten.

02 | 2025 | Technische Änderungen vorbehalten.

Anmerkung: Alle Maßangaben in den Maßzeichnungen werden in mm angeführt. Die Darstellungen werden teilweise proportional verkleinert oder vergrößert dargestellt. Alle angegebenen Erkennungsweiten entsprechen der EN1838 für hinterleuchtete Rettungszeichen.

RAL FARBEN Auf Anfrage sind diverse Komponenten in Sonderfarben und in allen RAL-Farben erhältlich. x = 0 ... Ausleuchtung der Piktogrammscheiben gemäß EN 1838 x = 1 ... Ausleuchtung der Piktogrammscheiben gemäß DIN 4844